



PLANTA
ESCALA 1:50


Áreas	
Sala	
Cozinha	
Quartos	72,82 m ²
Banho	
Circulação	
Área de Serviço	2,00 m ²
Área Total	74,82 m ²

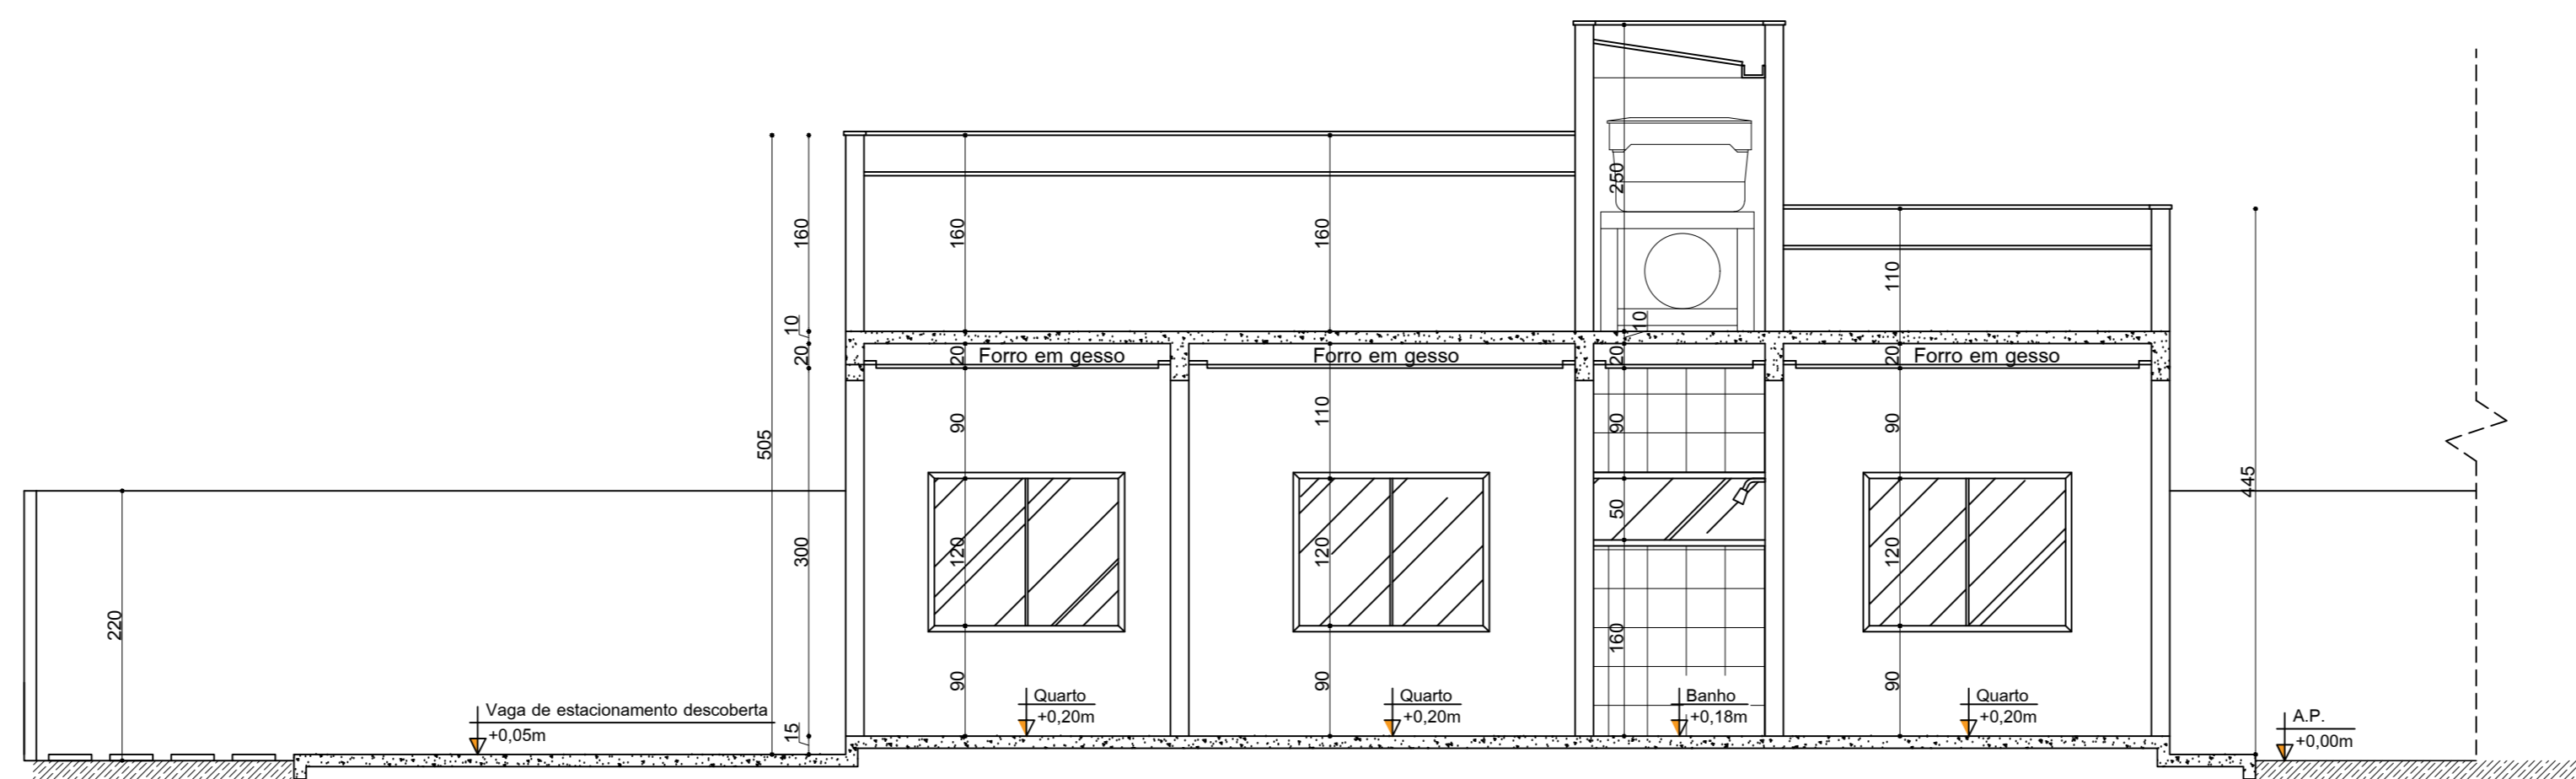


CORTE "AB"
ESCALA 1:50

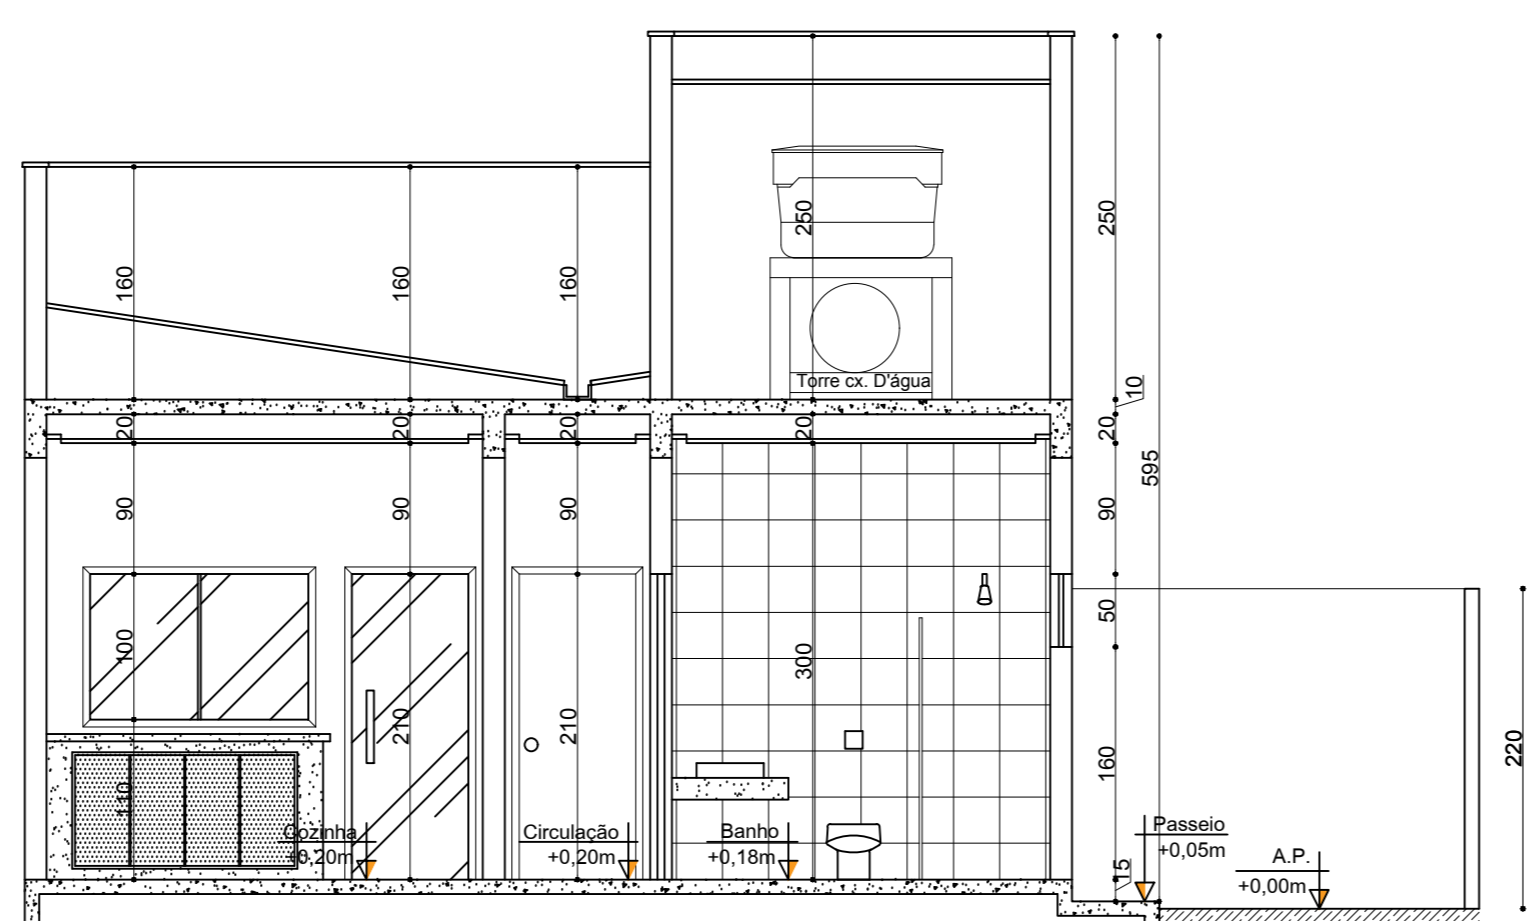

CORTE "CD"
ESCALA 1:50

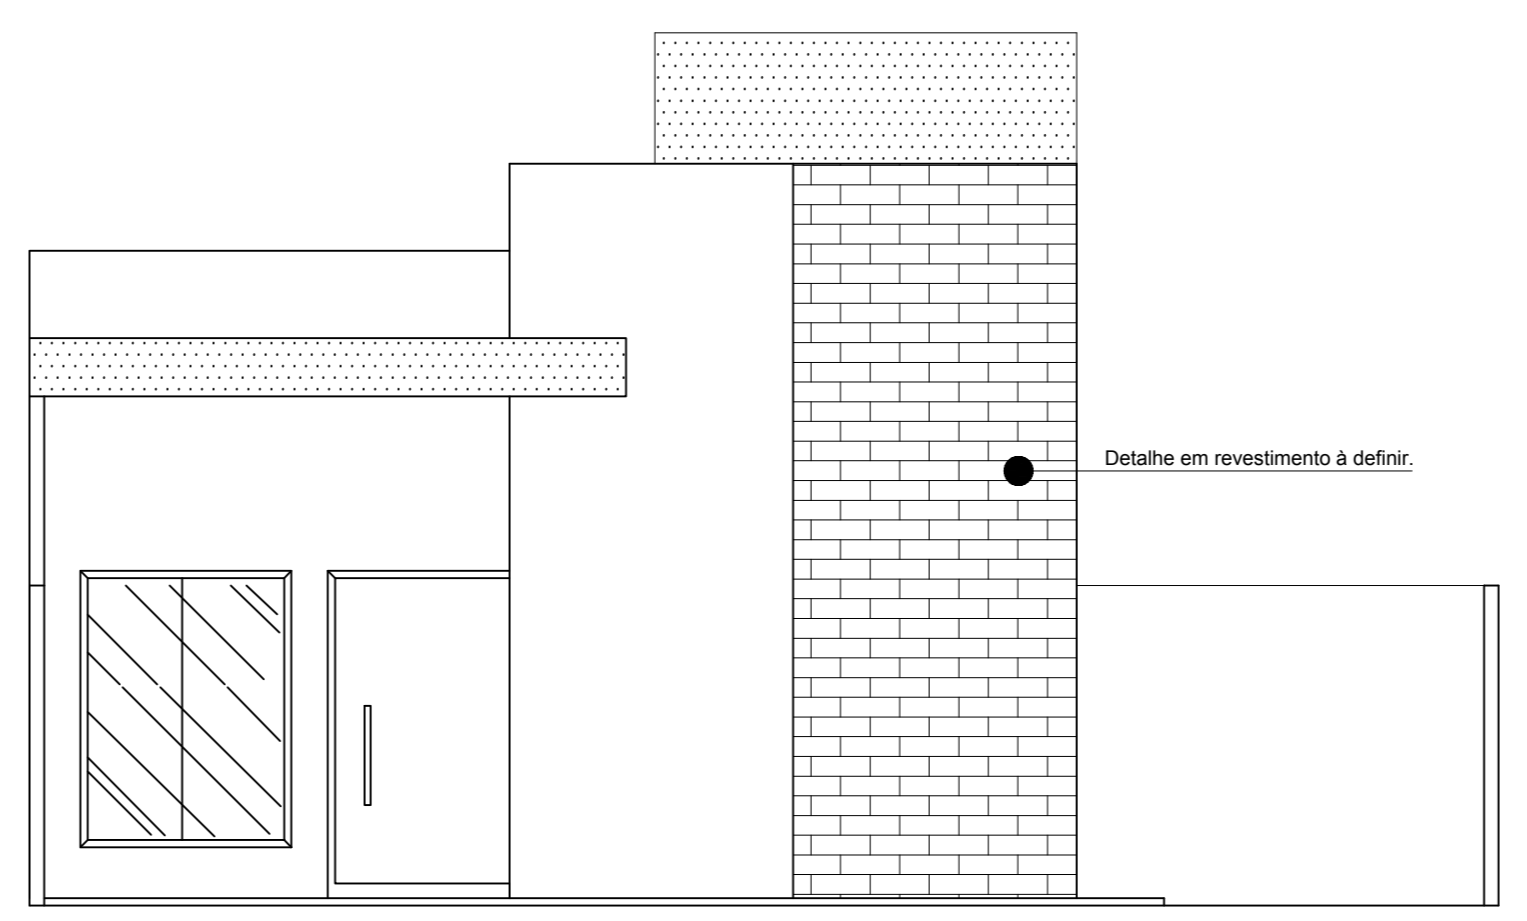

FACHADA FRONTAL
ESCALA 1:50

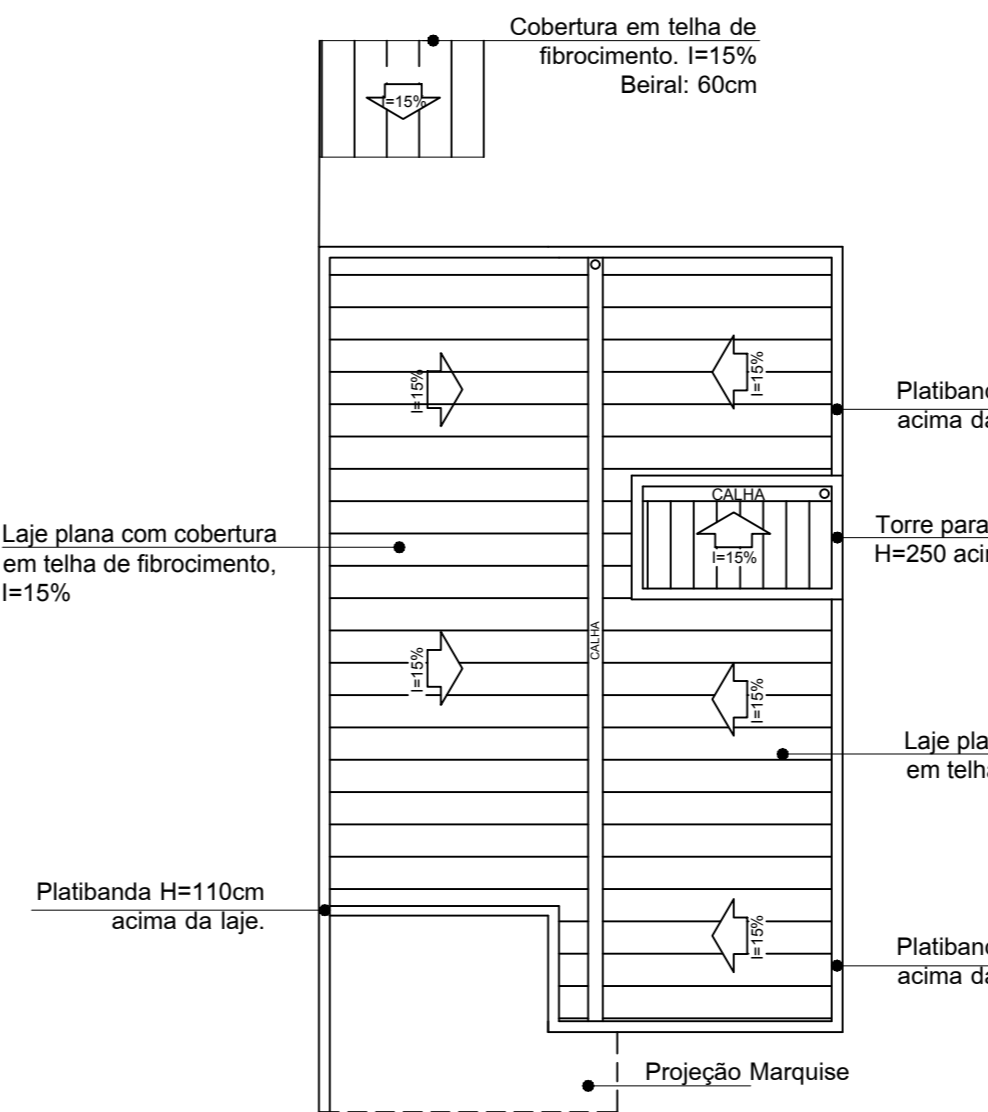


IMPLANTAÇÃO
ESCALA 1:100

CORTE TRANSVERSAL

PERFIS MÉDIOS DO TERRENO
SEM ESCALA

CORTE LONGITUDINAL

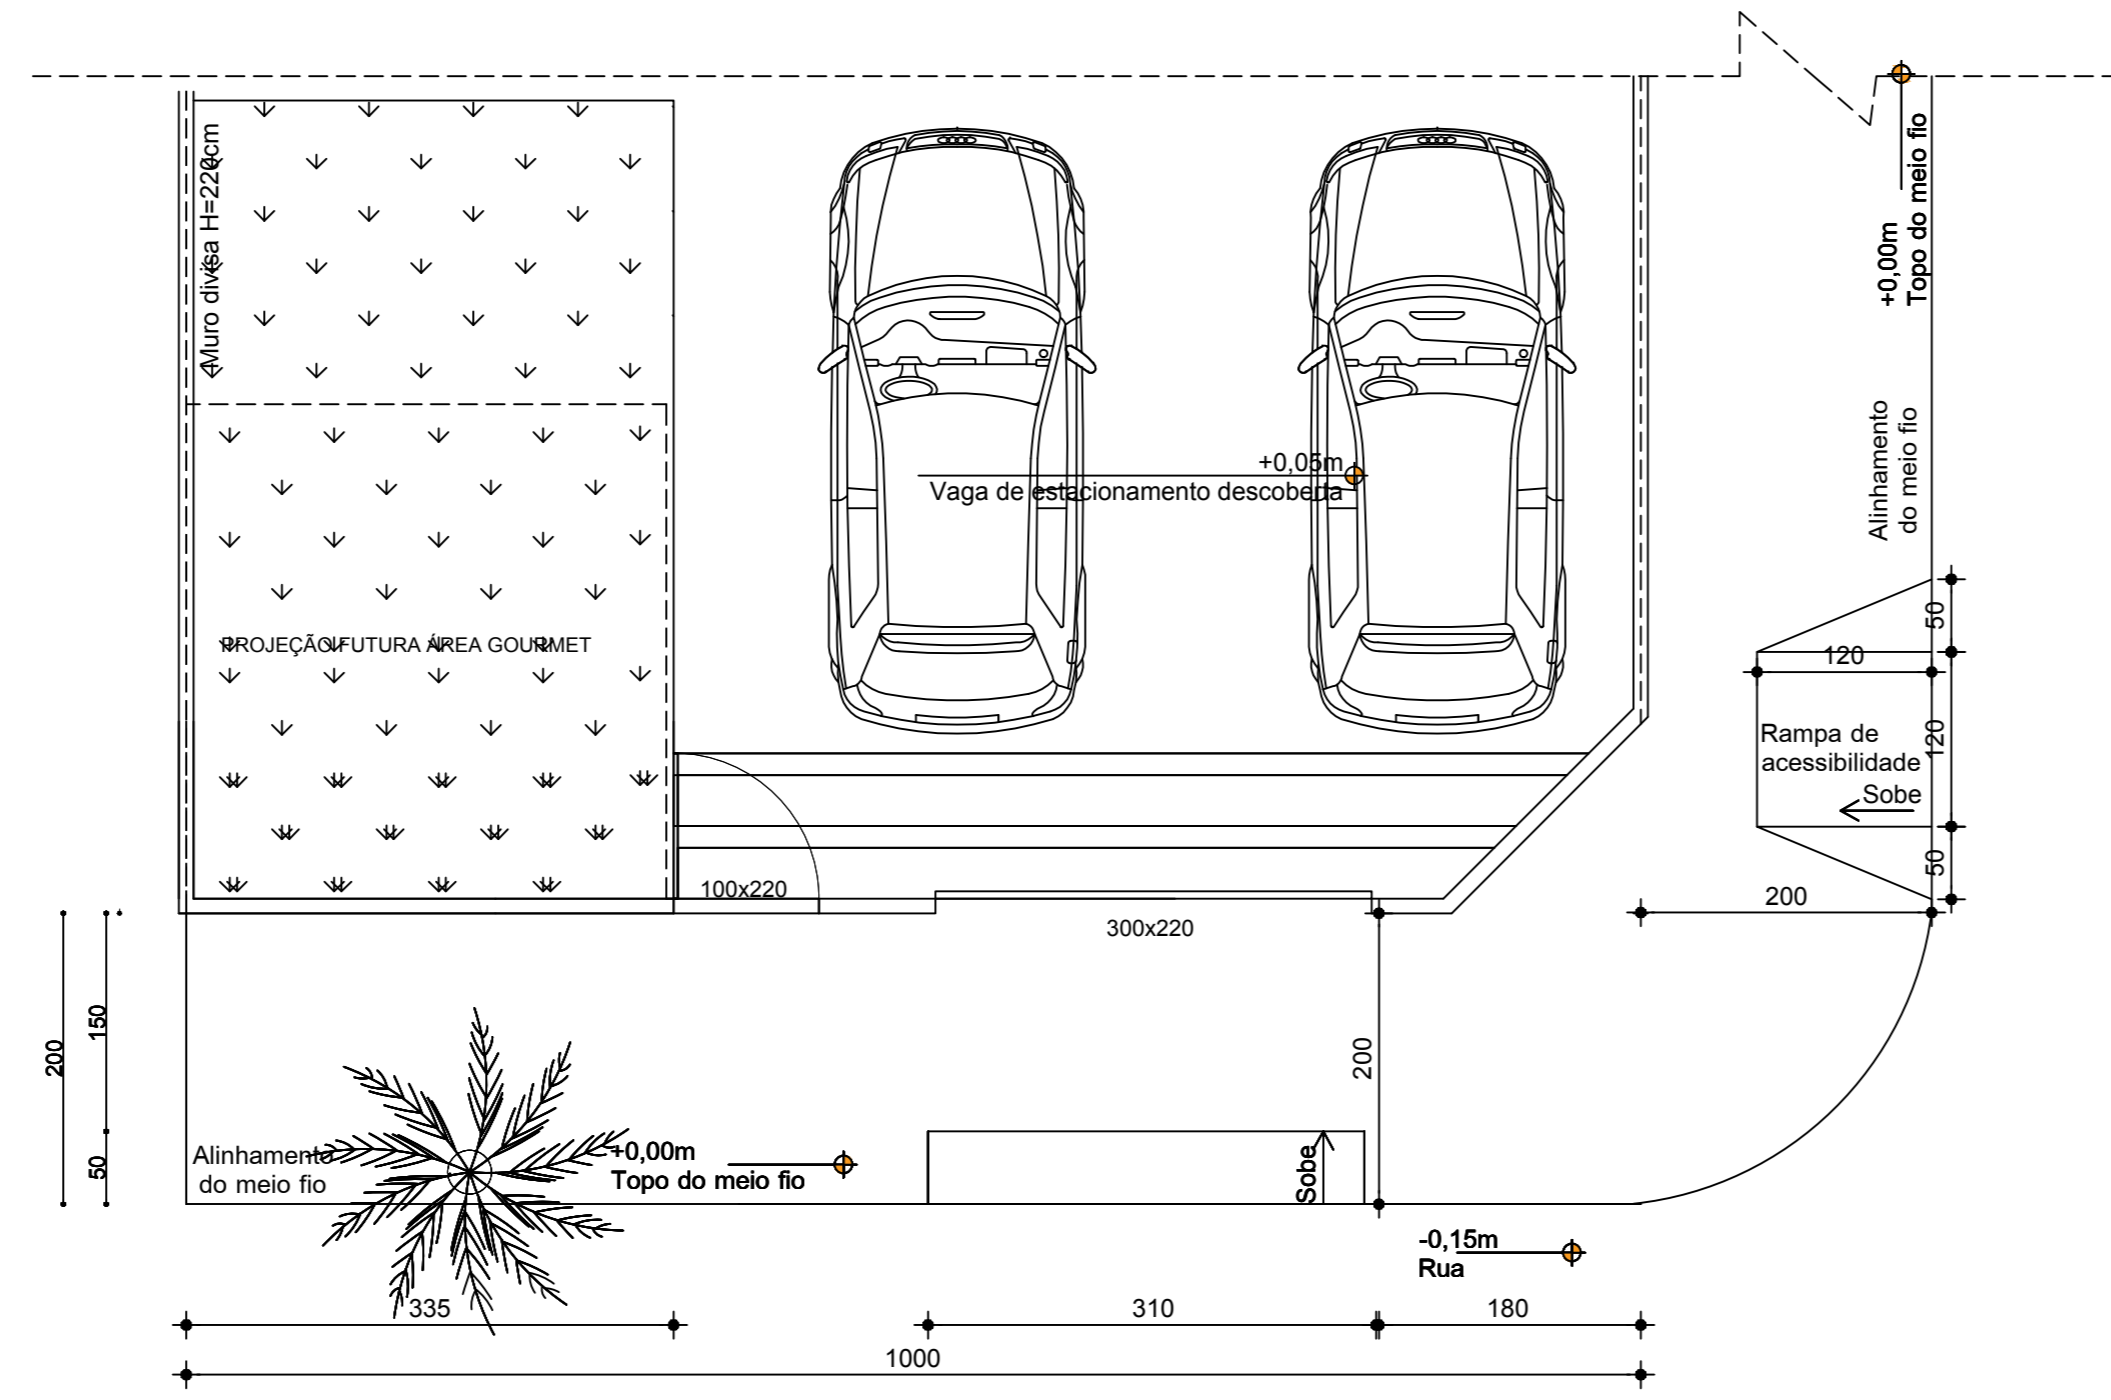


PLANTA DE CALÇADA
ESCALA 1:50

DIAGRAMA DE COBERTURA
ESCALA 1:100



PLANTA DE QUADRA
SEM ESCALA

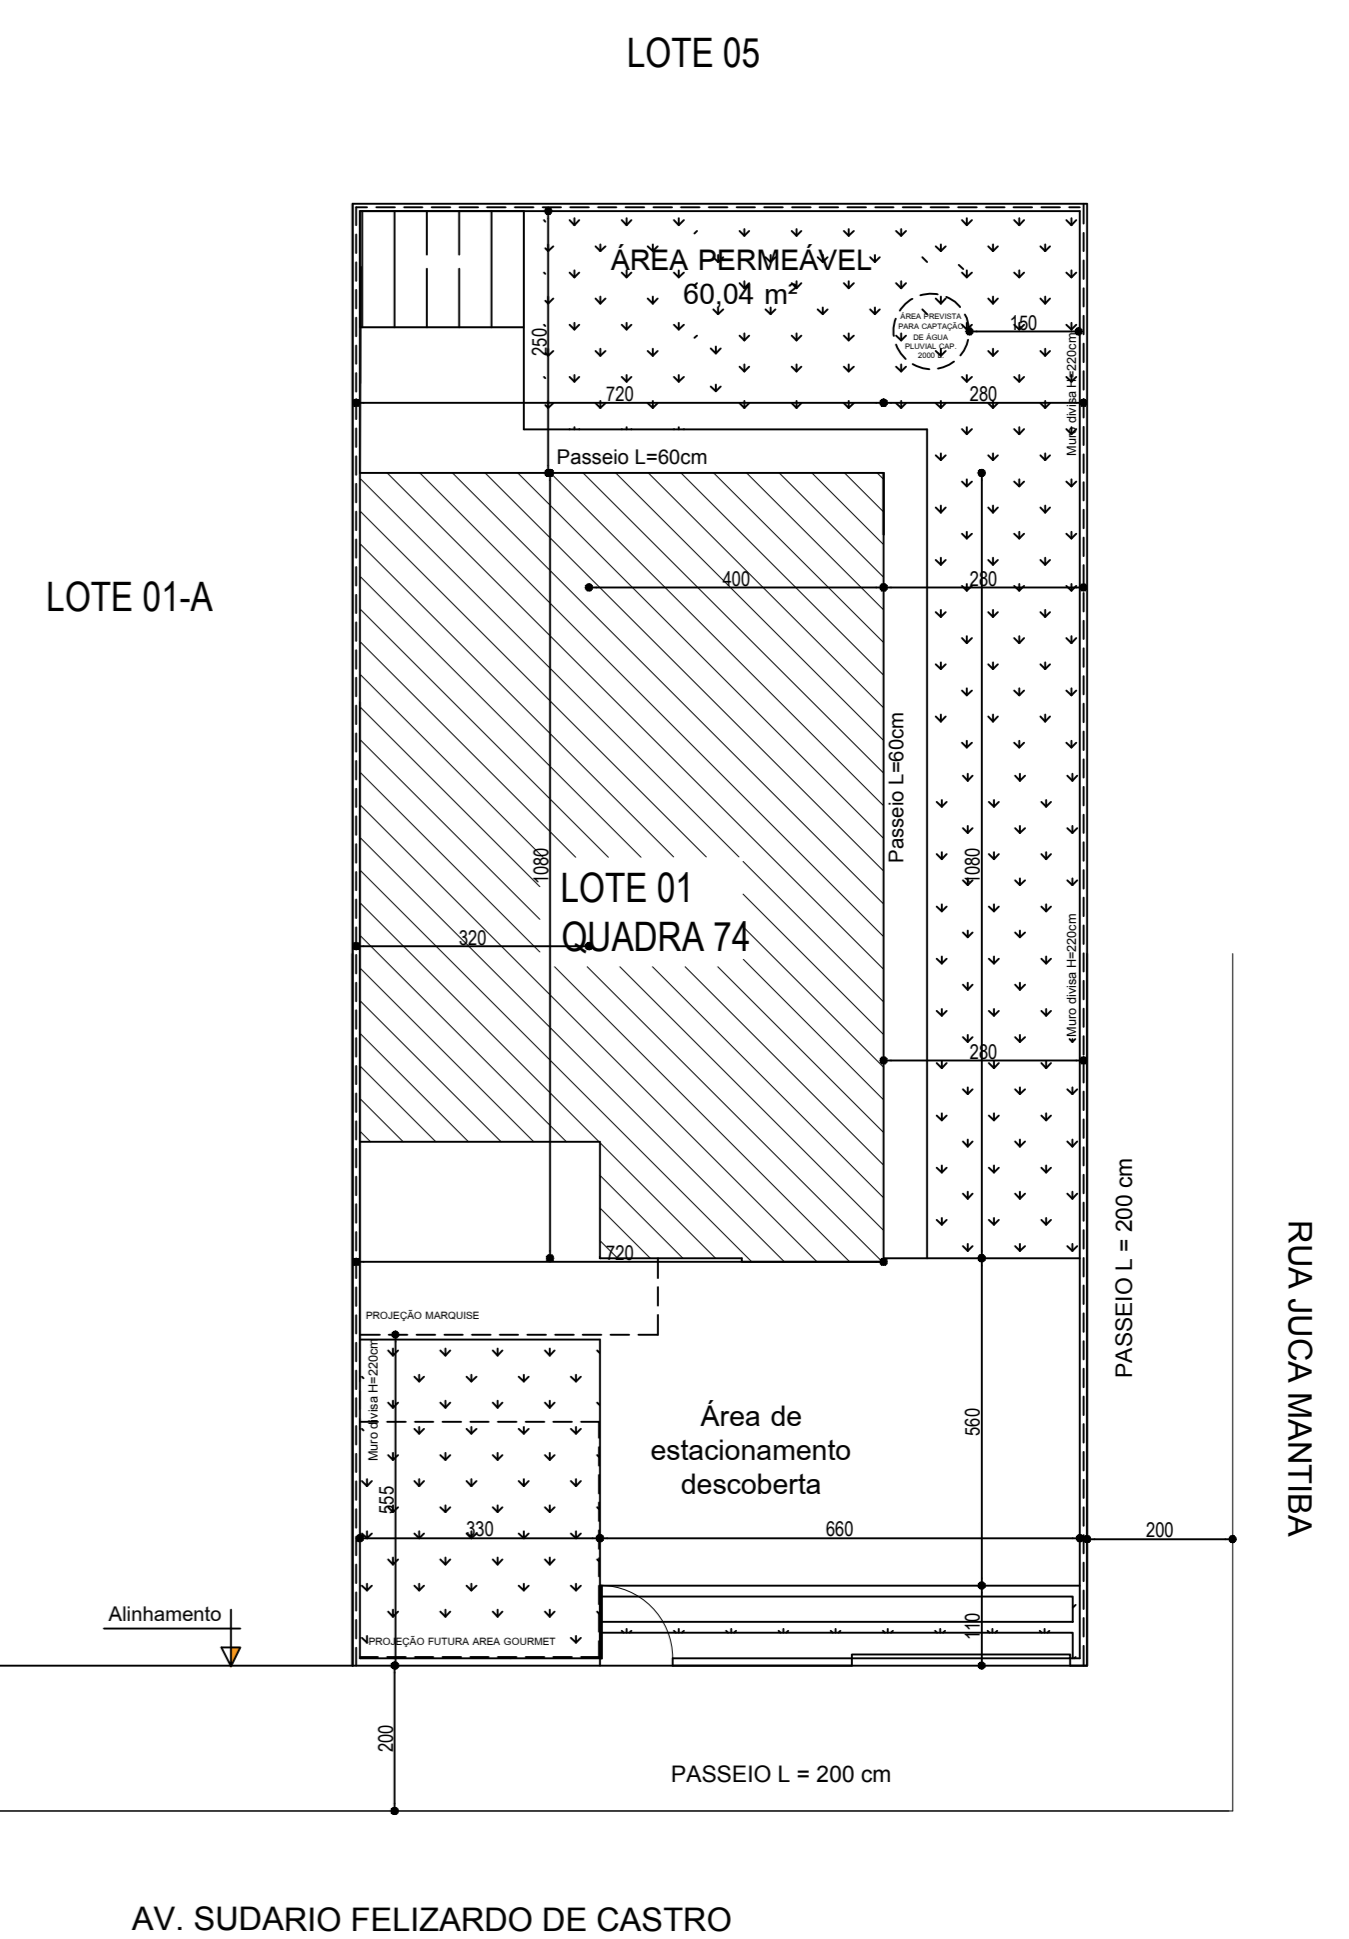

AV. SUDARIO FELIZARDO DE CASTRO

PARA USO DA PREFEITURA		
EDIFICAÇÕES	EM APROVAÇÃO	EXISTENTES
	ÁREA DE PROJEÇÃO	ÁREA CONSTRUÍDA
	ÁREA A CONSTRUIR	ÁREA NÃO CONSTRUÍDA
TERRENO	ÁREA TOTAL	ÁREA DO LOTE
	Nº DO LOTE	LOGRADOURO (S)
RESPONSÁVEL TÉCNICO		
PROPRIETÁRIO (S)		
PROJETO	TÍTULO	USO
	CONTÉM PLANTA, CORTES (AB, CD), DIAGRAMA DE COBERTURA, IMPLANTAÇÃO, PLANTA DE QUADRA, PERFIS MÉDIOS DE TERRENO, PLANTA DE CALÇADA E FACHADA FRONTAL.	ESCALA
Nº DO DESENHO	ARQUIVO	Nº DO PROCESSO
NUMERAÇÃO FORNECIDA		LAGOA DA PRATA, DE