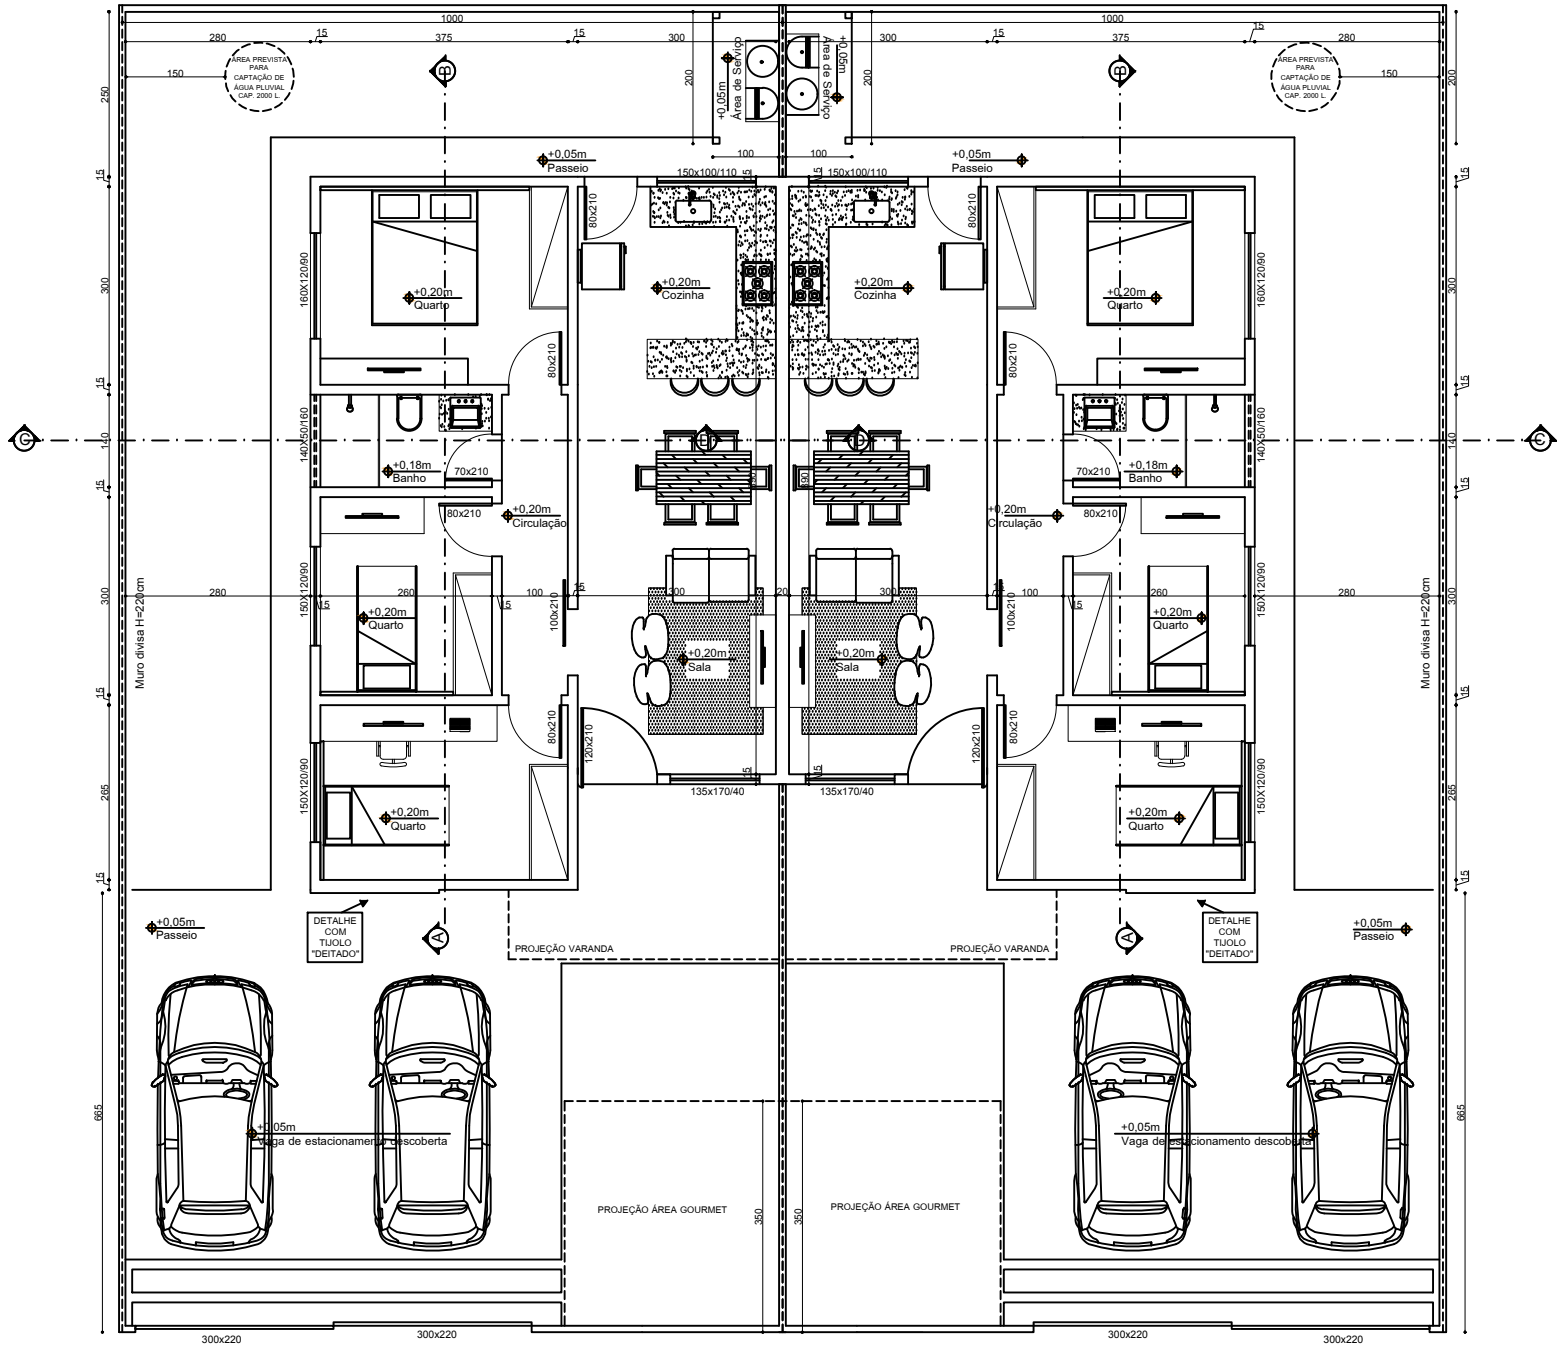

PLANTA

ESCALA 1:50